


Overdække Hoveddør:

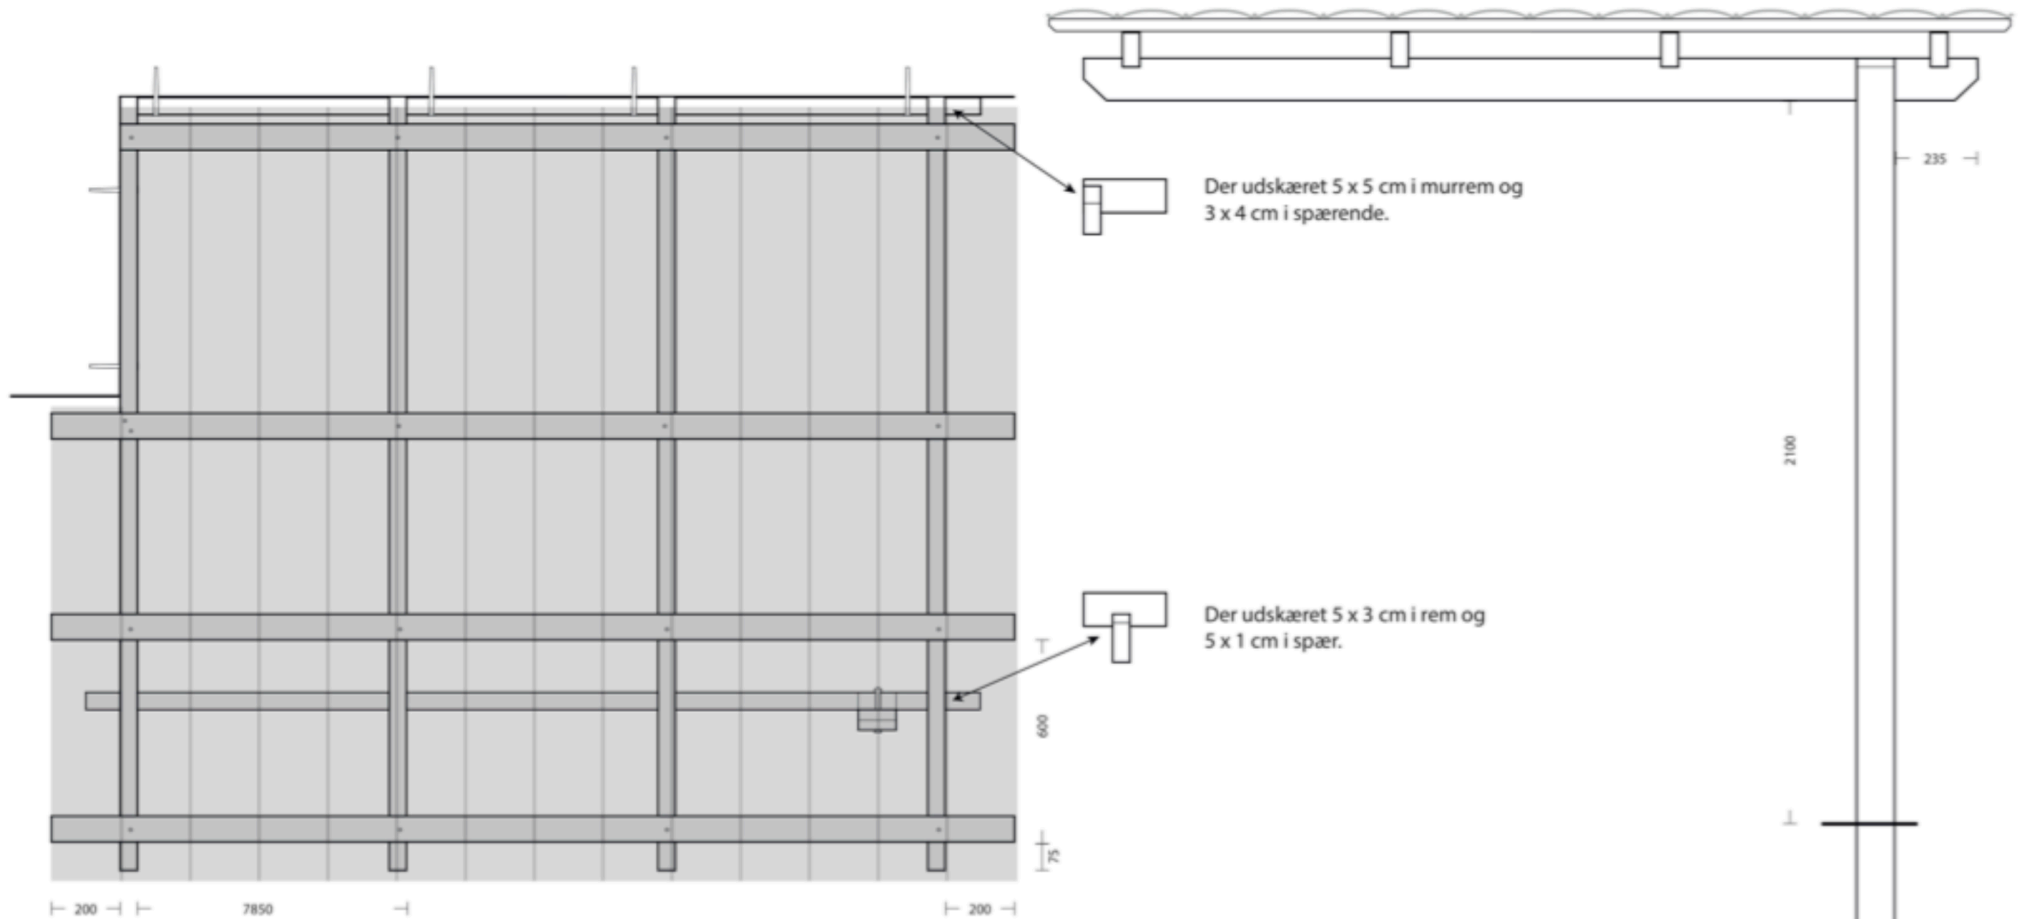

- 1 stk. - 4"x4" stolpe, 3000 mm
- 2 stk. - 2"x5" remme, 2600 mm
- 4 stk. - 2"x4" spær, 2250 mm
- 4 stk. - 35x70 mm lægter, 2800 mm

Målestokforhold: 1:20

Fald pr. løbende meter 4 cm, svarende til knap 5% - tag højde for at belægning falder 1 cm pr. løbende meter.

